

# Mapa do celów projektowych

## Skala 1:250

Układ współrzędnych prostokątnych płaskich: **PL-2000\_5**  
Układ wysokościowy: **Kronsztadt86**

IZPG: **GK-III.6640.1.4160.2021**  
Nr ks. rob.: **355/2021**

Stan na dzień: **17.12.2021**  
Wykonał:

mgr inż. ZBIGNIEW OCHLA  
Geodeta upr. 11711  
Nr uprawnień: 17111  
62-045 Pniewy, ul. Feliciego 17  
NIP 787-122-16-82 Regon 639563889

**USŁUGI  
GEODEZYJNO-KARTOGRAFICZNE**  
Zbigniew Ochla  
62-045 Pniewy, ul. Feliciego 17  
tel. 061/29-10-982, kom. 603 082 255  
NIP 787-122-16-82 Regon 639563889

Zasięg opracowania:

Województwo: **wielkopolskie**  
Powiat: **szamotulski**  
Gmina: **Pniewy**  
Jednostka ewid.: **302406\_4 Pniewy**  
Obręb: **0001 Pniewy**  
Miejscowość: **Pniewy**


Ark.: **1 działka wg zasięgu**

Nie badano obciążeń służebnościami gruntowymi

Nie wyklucza się istnienia w terenie innych nie wykazanych na niniejszej mapie urządzeń podziemnych, które nie były zgłoszone do inwentaryzacji lub o których brak jest informacji w instytucjach branżowych.

Jestem świadomy odpowiedzialności karnej za złożenie fałszywych oświadczeń.  
Oświadczam, że operat techniczny zawierający rezultaty prac geodezyjnych w wyniku których powstał niniejszy dokument uzyskał pozytywny wynik weryfikacji

Identyfikator zgłoszenia prac geodezyjnych	GK-III.6640.1.4160.2021
Organ służby geodezyjnej, który otrzymał zgłoszenie	Starosta Powiatu Szamotulskiego
Wykonawca prac geodezyjnych	Usługi Geodezyjno-Kartograficzne Zbigniew Ochla
Nr oraz data sporządzenia dokumentu zawierającego wynik pozytywnej weryfikacji	Protokół nr 1 PZGIK: P.3024.2022.219 Data: 2022-01-24
Imię i nazwisko oraz nr uprawnień zawodowych kierownika prac	mgr inż. ZBIGNIEW OCHLA Geodeta upr. 11711 Nr uprawnień: 17111 62-045 Pniewy, ul. Feliciego 17 NIP 787-122-16-82 Regon 639563889

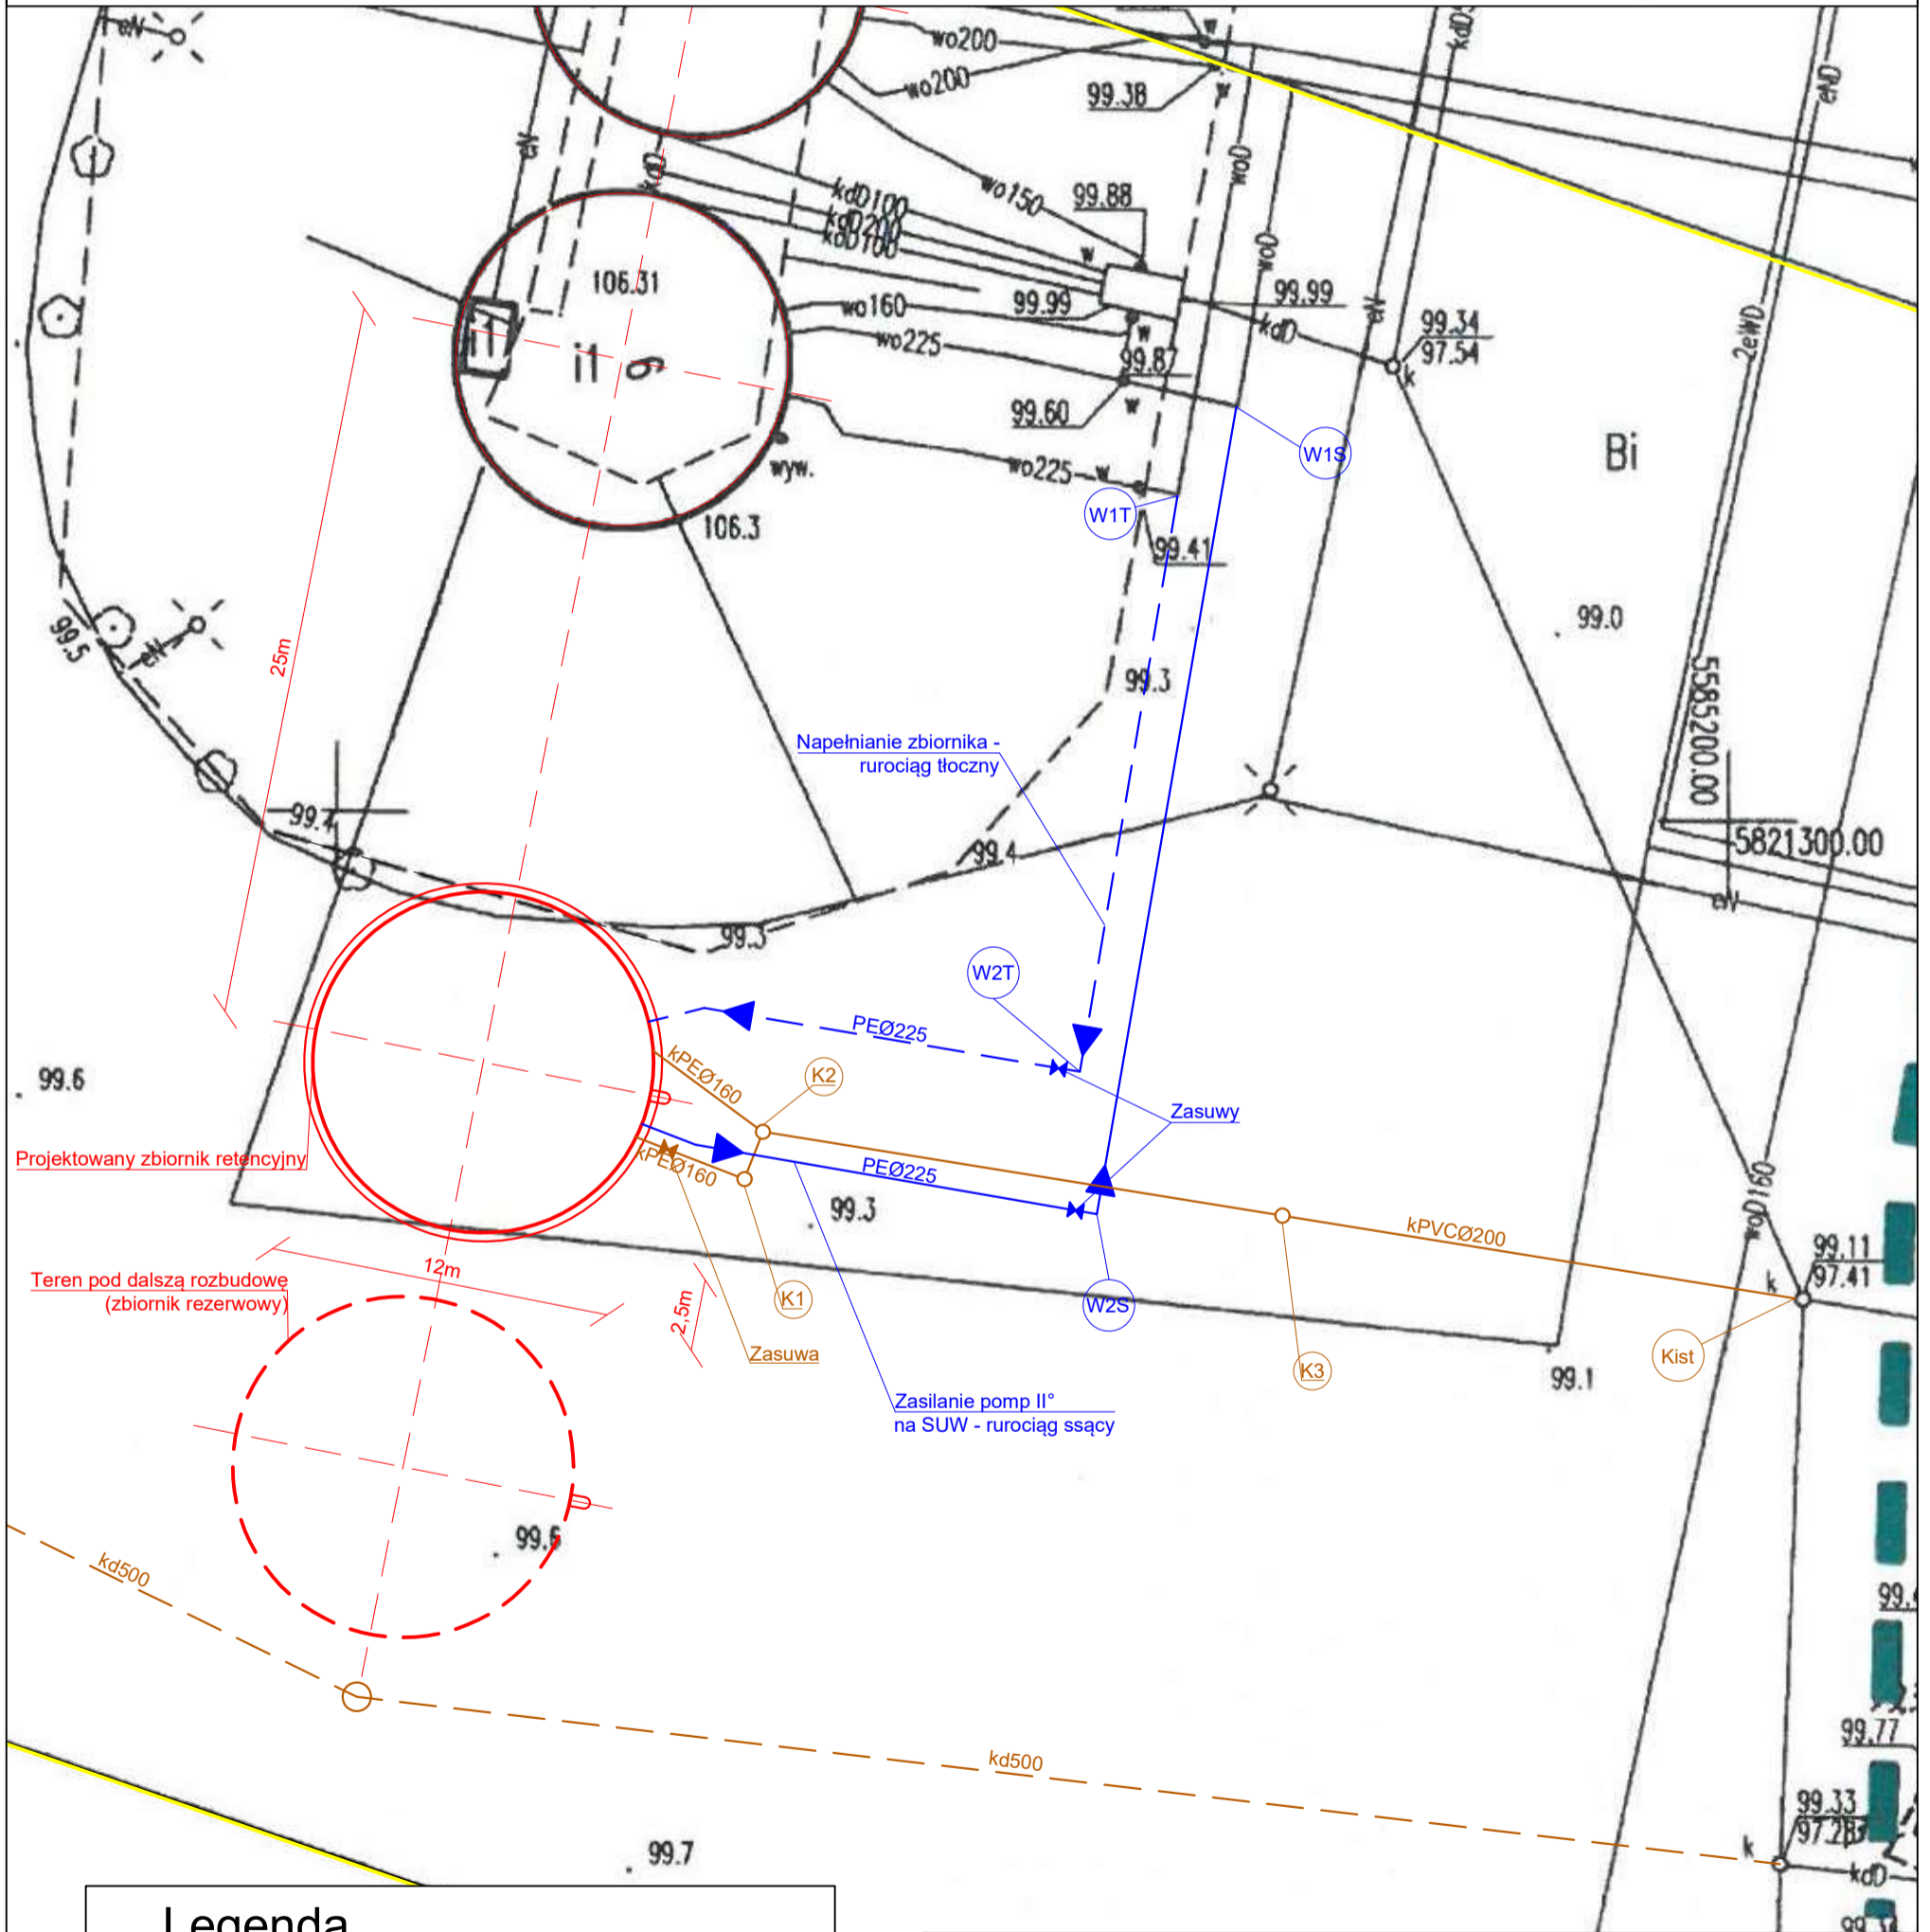

### Legenda

- Napełnianie zbiornika - rurociąg tłoczny PE0225
- Zasilanie pomp II° na SUW - rurociąg ssący PE0225
- Spust i przelew PE0160/PVC0200
- Granica inwestycji
- (K) Studzienka kanalizacyjna

Temat: Budowa zbiornika retencyjnego o pojemności V=500m3 wraz z infrastrukturą towarzyszącą przy ul. Wspólnej 6 w Pniewach, gm. Pniewy		<b>PLAN ZAGOSPODAROWANIA TERENU</b>			
Inwestor: Pniewskie Przedsiębiorstwo Komunalne sp. z o.o. ul. Wspólna 6, 62-045 Pniewy		Stanowisko	Nazwisko i imię	Uprawnienia	Data
 <b>ZAKŁAD USŁUG PROJEKTOWYCH I INWESTYCYJNYCH</b> Maria i Waldemar Pięta ROK ZAŁOŻENIA 1989 64-300 Nowy Tomysł, ul. Targowa 2, tel.(061) 44 22 727 / fax wew. 22		Projektant	mgr inż. Olgierd Rutnicki	WKP0215/POOK/04	04.22 r.
		Sprawdzający	mgr inż. Katarzyna Starzecka	6988/PW. 111/PWIS	04.22 r.
		Projektant	mgr inż. Waldemar Pięta	WKP0364/PWOS/03	04.22 r.
Skala	Branża	Rok	Rys. nr		
1 : 250	IS.	2022	<b>1</b>		