

5017-9136-90

gm. PNIEWY woj. poznańskie

**MAPA DO CELÓW
PROJEKTOWYCH**
Skala 1:500
Sekcja 30-8-4b-4

Poświadczam się, że niniejszy dokument został opracowany w wyniku prac geodezyjnych i kartograficznych, których rezultaty zawiera operat techniczny wpisany do ewidencji materiałów państwowego zasobu geodezyjnego i kartograficznego

STAROSTA POWIATU SZAMOTULSKIEGO

P.3024.2016.1281
(identyfikator ewidencyjny materiału zasobu - operatu technicznego)

2016-06-07
(data wpisania operatu technicznego do ewidencji materiałów zasobu)

Z up. STAROSTY
Jerzy Orłowski
(imię, nazwisko i podpis osoby reprezentującej organ)

Stan aktualny na dzień: 09.05.2016 r.
Województwo: wielkopolskie
Powiat: szamotulski
Nazwa jedn. ewid.: Pniewy (M)
Identyfikator jedn. ewid.: 302406_4
Nazwa obr. ewid.: Pniewy
Identyfikator obr. ewid.: 0001
Miejscowość: Pniewy
Arkusz: 2, 3
Działka wg. zasęgu

Wszelkie trwałe obiekty budowlane podlegają wytyczeniu przez jednostki wykonawstwa geodezyjnego. Po jego wybudowaniu inwestor zobowiązany jest złożyć inwentaryzację powykonawczą jednostce wykon. Geod. (Ustawa z dn. 1999-05-17, Prawo Geodezyjne i Kartograficzne, Art.27, ust.2, pkt.2, Dr. U. Nr.30)

Nr ks. rob. 52 / 2016
Nr ewid. zgłosz. GK.6640.1.604.2016


Nie wyklucza się istnienia w terenie innych nie wyznaczonych na niniejszej mapie urządzeń podziemnych, które nie były zgłoszone do inwentaryzacji lub o których brak jest informacji w istniejących branzowych

Brak obciążań służebnościami gruntowymi

Układ współrzędnych prostokątnych płaskich	Układ lokalny miasta Pniewy
Układ wysokościowy	Kronstadt


Wykonał:
mgr inż. ZBIGNIEW WOJCIŁA
Geodeta Wyk. II klasy
Nr uprawnień: 1710
62-045 Pniewy
tel. 6129-10-982, kom. 603 082 256
inż. Krzysztof Korpiak
GEODETA
tel. 605 606 963
e-mail: krzysztof_korpiak@wp.pl

**USŁUGI
GEODEZYJNO-KARTOGRAFICZNE**
Zbigniew Wojciła
ul. Felickiego 17
6129-10-982, kom. 603 082 256
67-122-16-82 Regon 639553939

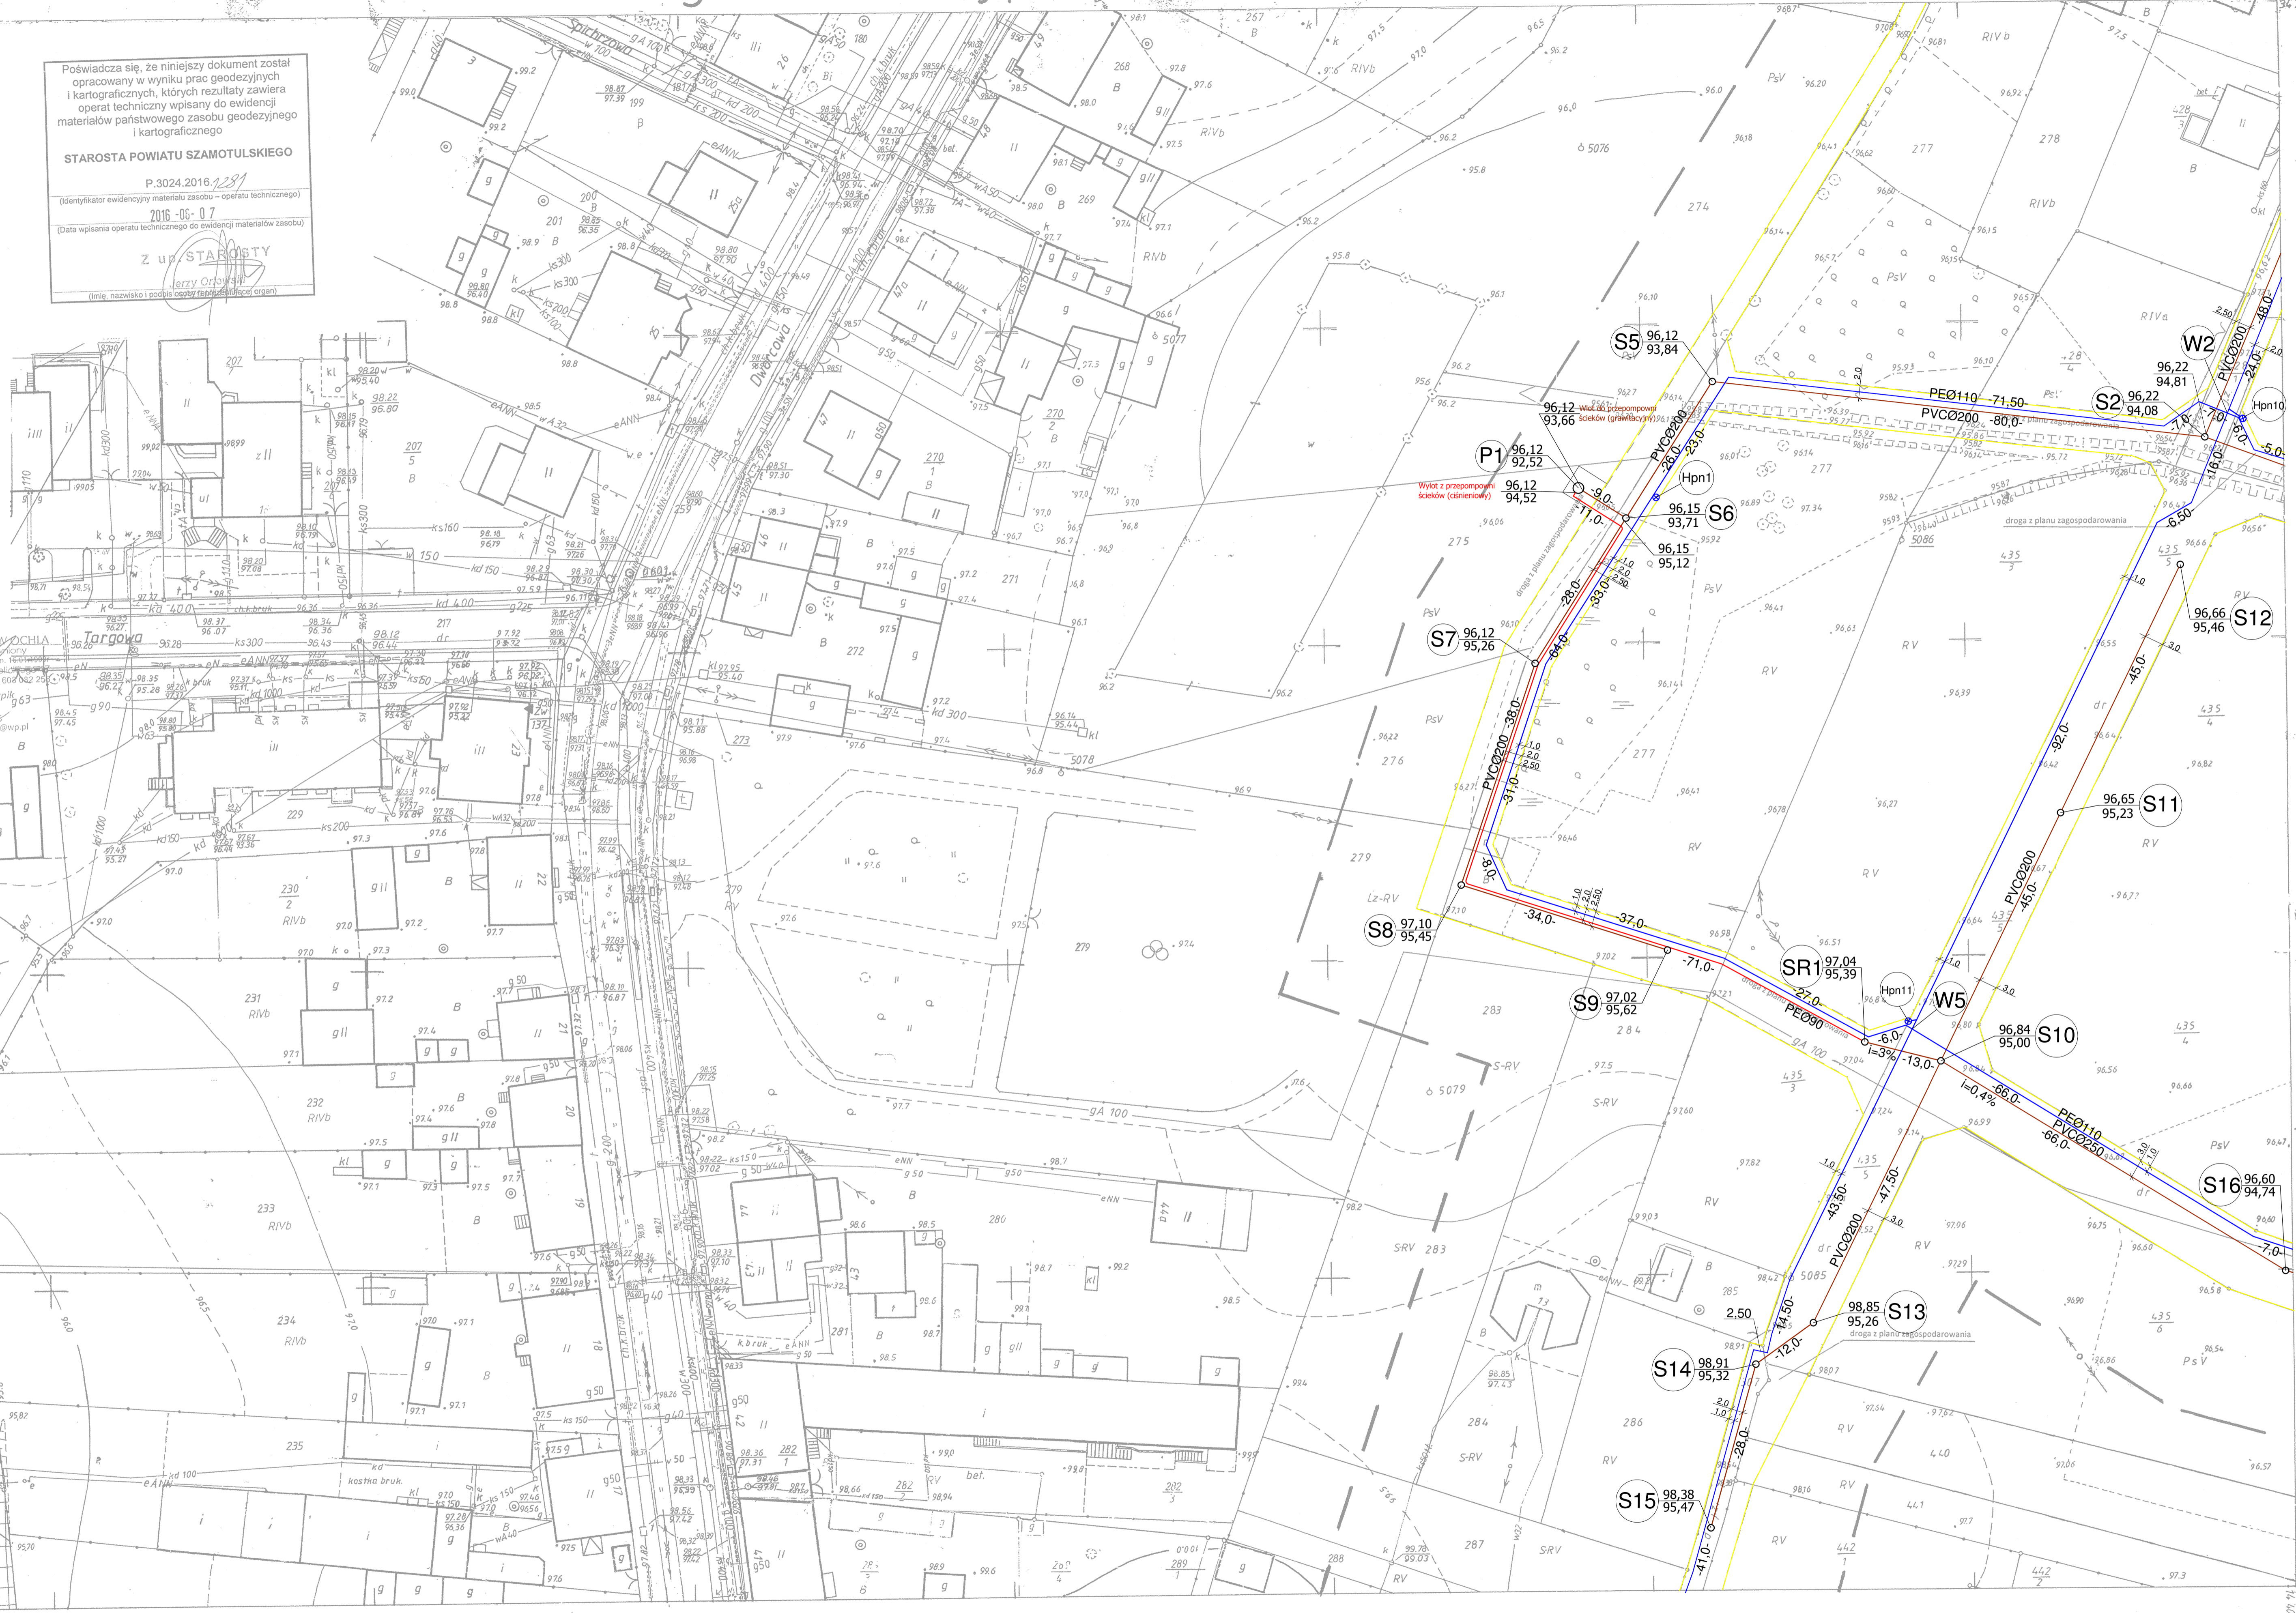

MAPA ZASADNICZA
Założona w r. 1990 przez
OKRĘGOWE PRZEDSIĘBIORSTWO GEODEZYJNO
KARTOGRAFICZNE W POZNAŃU

Nakładki tematyczne	
Sytuacji powierzchniowej	S+W
Rzeźby terenu	U
Uzbrojenia terenu	

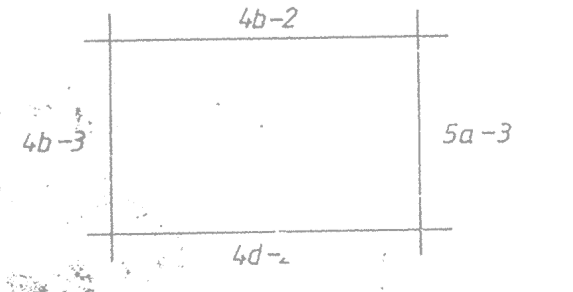

30-8-4b-4
1:500

Plan zagospodarowania terenu	
ZAKŁAD USŁUG PROJEKTOWYCH I INWESTYCYJNYCH	
Projektant	mgr inż. Waldemar Pięta
Projektant	mgr inż. Jerzy Pięta
Projektant	inż. Aneta Jarecka
Projektant	inż. Aneta Jarecka
64-500 Nowy Świat, ul. Targowa 2 tel. 061 44 22 727 / fax 061 44 22 727	
Skala	1:500
Wskaznik	I.S.
Rok	2017
Strona	2

Wykonano metodą fotomechaniczną w ramach ob. 2351/89