


1 : 100
1 : 500

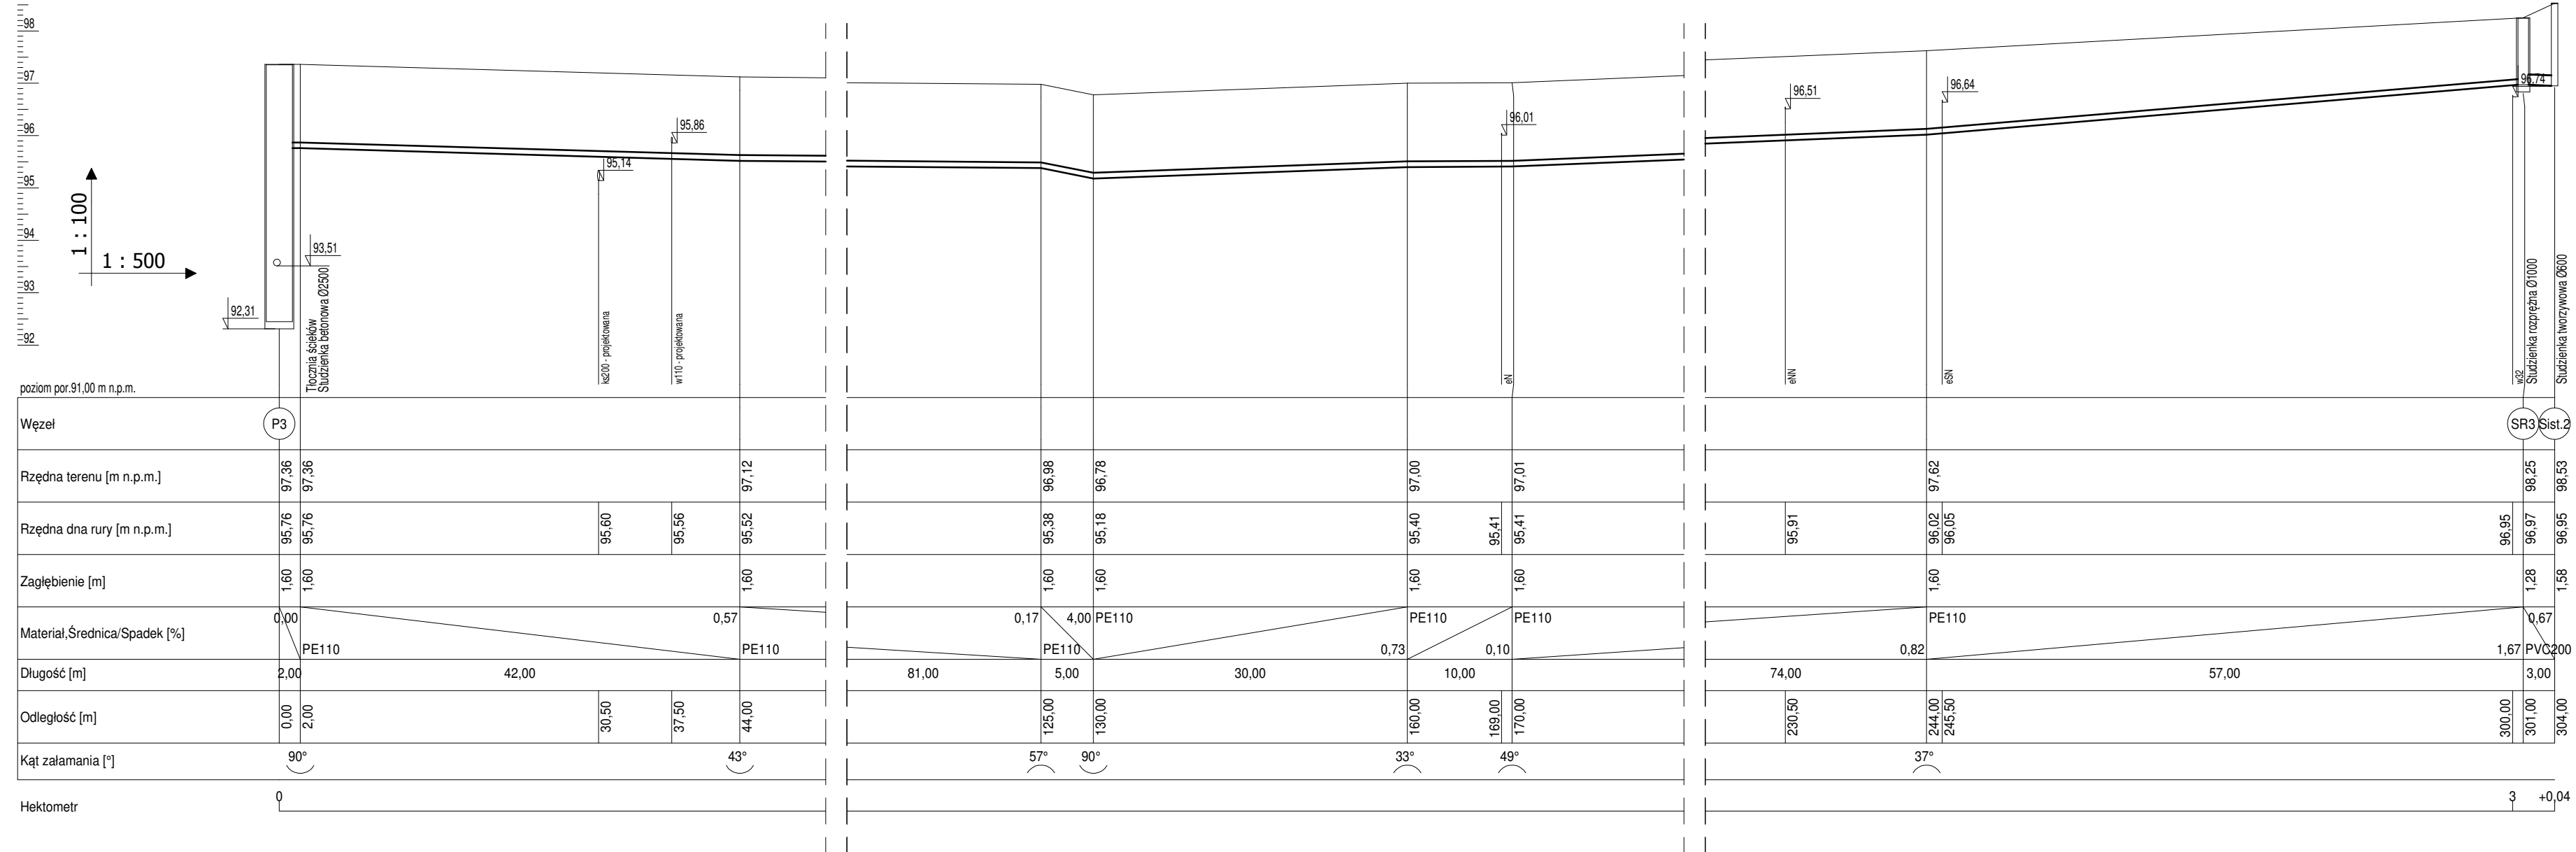

Temat: Sieć wodociągowa i kanalizacji sanitarnej grawitacyjnej wraz z rurociągiem tłoczonym i przepompowniami ścieków w Pniewach, gm. Pniewy		PROFIL SIECI KANALIZACJI SANITARNEJ CIŚNIENIOWEJ			
Inwestor: Pniewskie Przedsiębiorstwo Komunalne Sp. z o.o. ul. Wspólna 6, 62-045 Pniewy					
<p>ZAKŁAD USŁUG PROJEKTOWYCH I INWESTYCYJNYCH Maria i Waldemar Pięta</p>	Stanowisko	Nazwisko i imię	Uprawnienia	Data	
	Projektant	mgr inż. Waldemar Pięta	WP0364/PWC/09	06.17r.	
	Sprawdzający	mgr inż. Jerzy Pięta	70/9320	06.17r.	
	Asystent projektanta	inż. Anita Jarosz		06.17r.	
Skala: 1:100/500		Branża: I.S.	Rok: 2017	Pys. nr: 34	