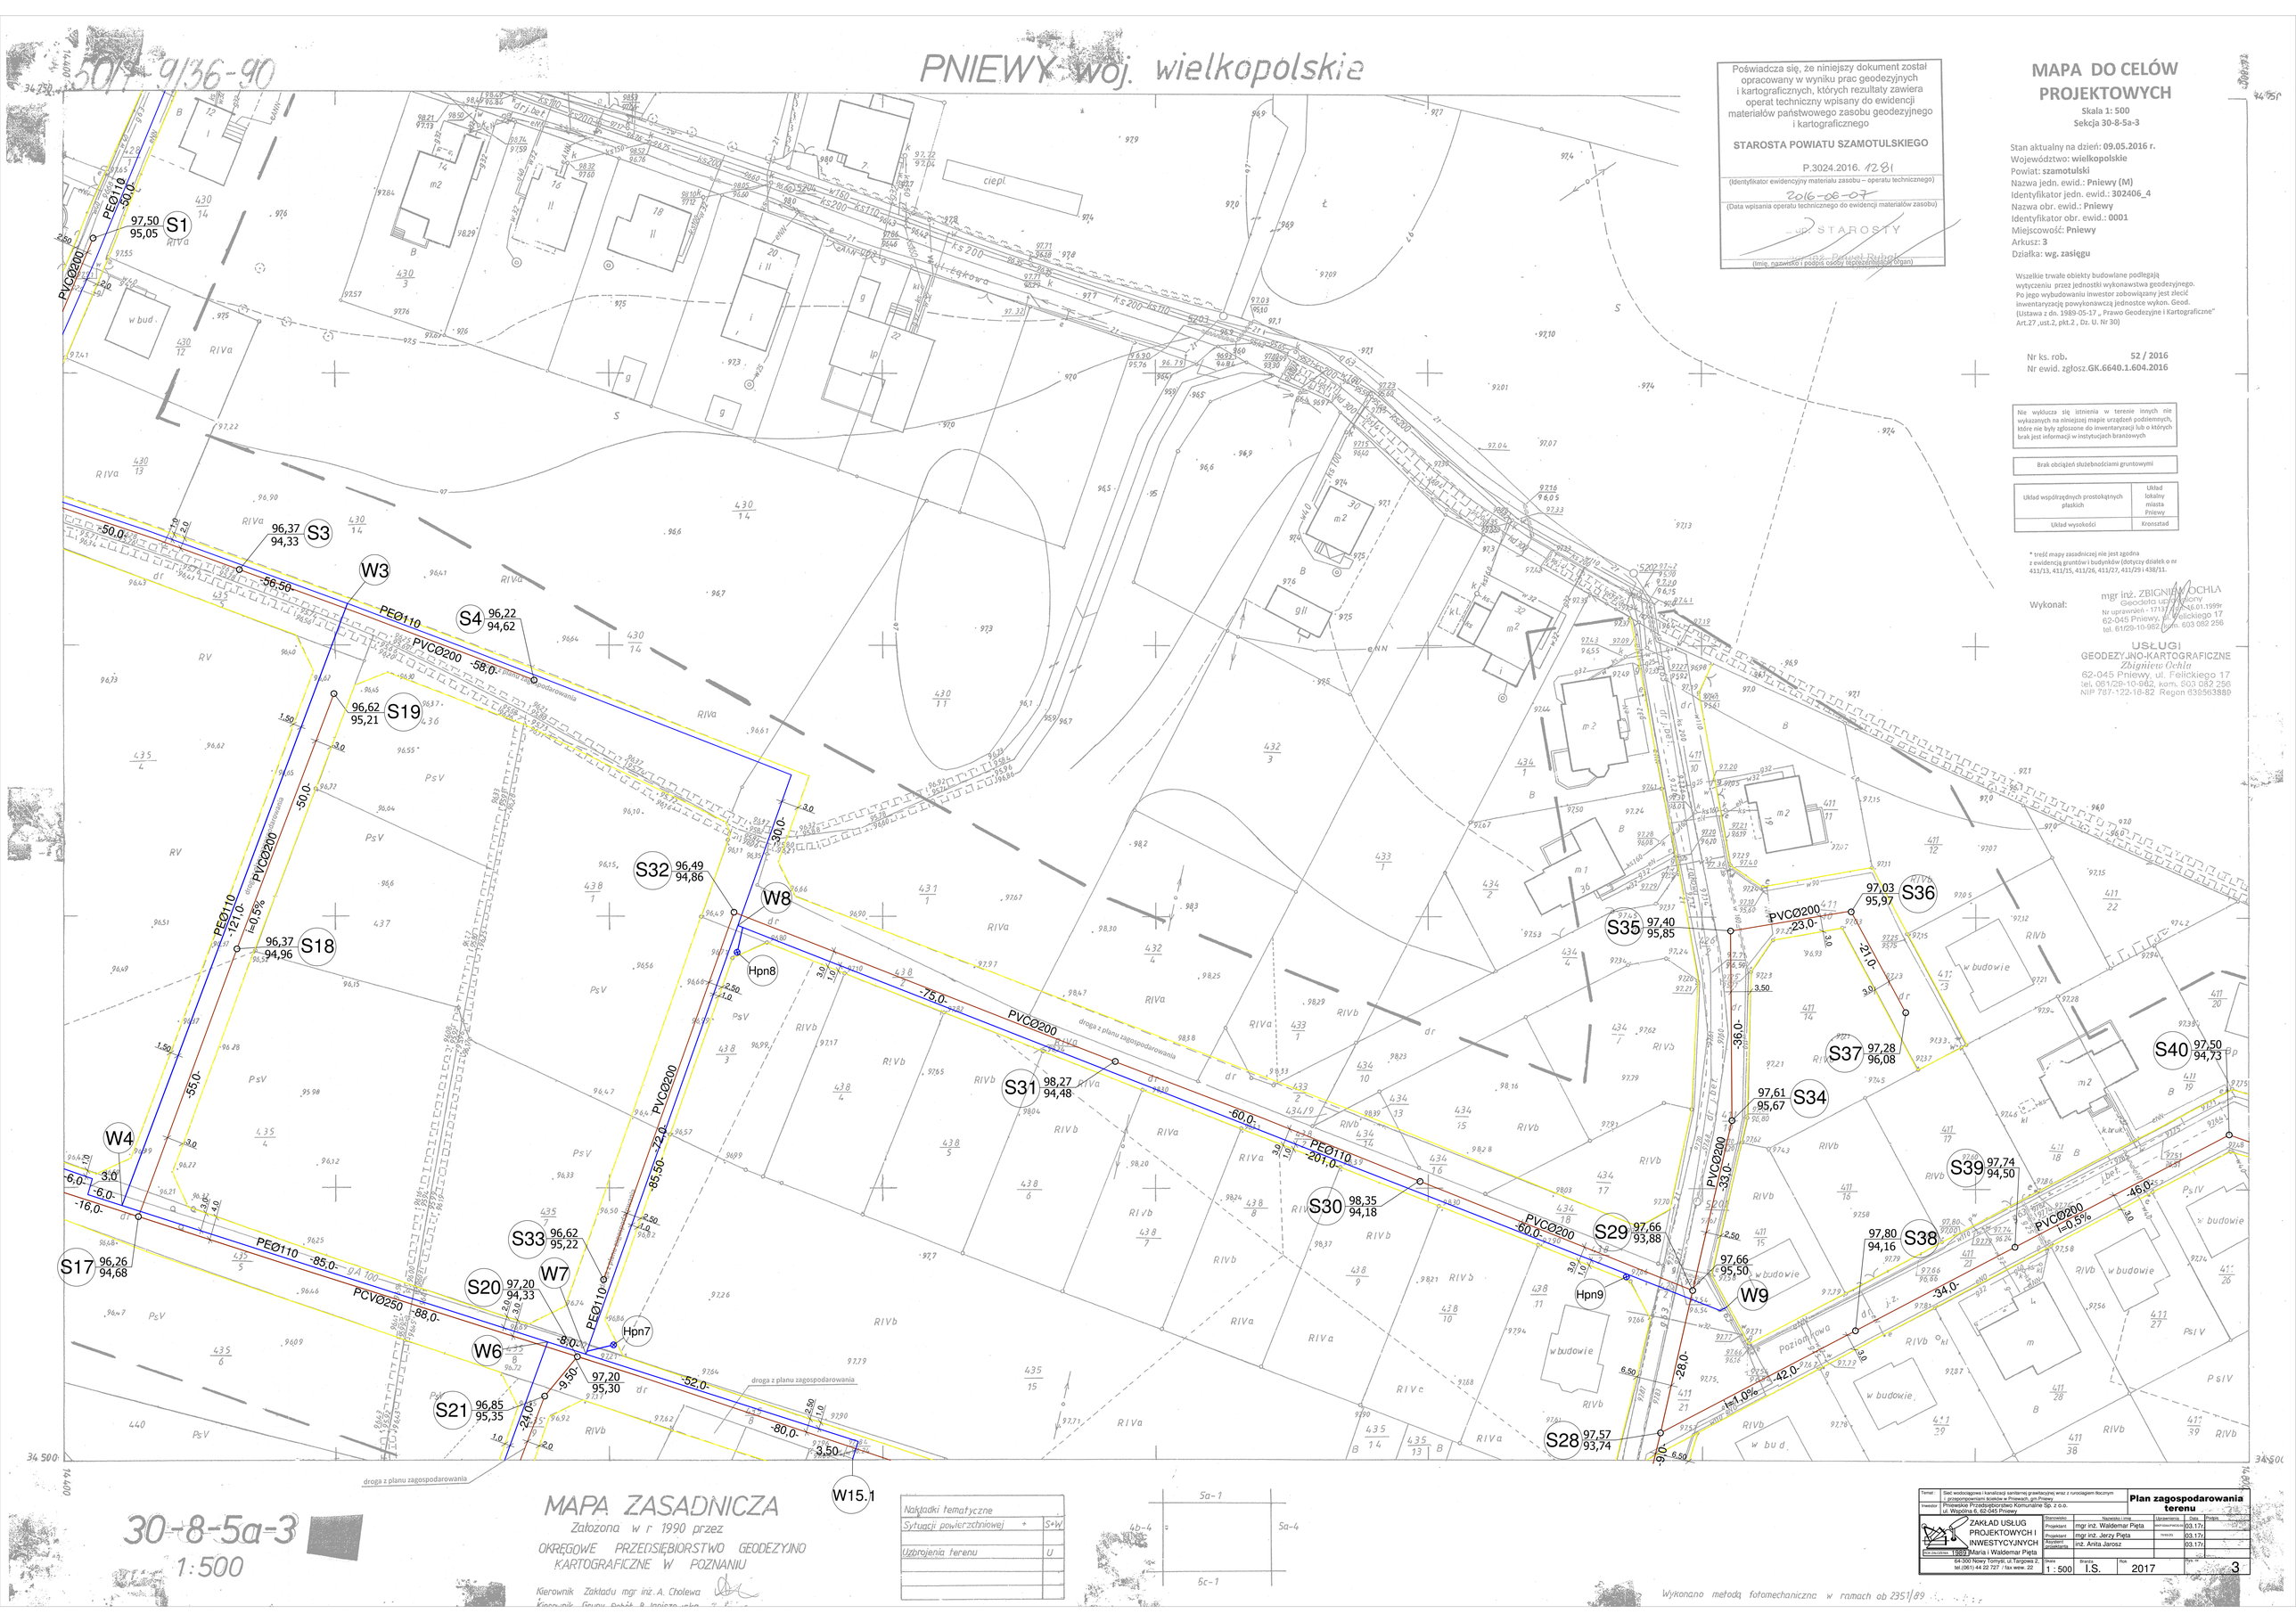

Poświadcza się, że niniejszy dokument został opracowany w wyniku prac geodezyjnych i kartograficznych, których rezultaty zawiera operat techniczny wpisany do ewidencji materiałów państwowego zasobu geodezyjnego i kartograficznego

STAROSTA POWIATU SZAMOTULSKIEGO

P.3024.2016. 1281

(Identyfikator ewidencyjny materiału zasobu – operatu technicznego)

2016-06-07

(Data wpisania operatu technicznego do ewidencji materiałów zasobu)

z up. STAROSTY

mgr inż. Paweł Rybak

(Imię, nazwisko i podpis osoby reprezentującej organ)

MAPA DO CELÓW PROJEKTOWYCH

Skala 1: 500

Sekcja 30-8-5a-3

Stan aktualny na dzień: **09.05.2016 r.**
Województwo: **wielkopolskie**
Powiat: **szamotulski**
Nazwa jedn. ewid.: **Pniewy (M)**
Identyfikator jedn. ewid.: **302406_4**
Nazwa obr. ewid.: **Pniewy**
Identyfikator obr. ewid.: **0001**
Miejscowość: **Pniewy**
Arkusz: **3**
Działka: **wg. zasięgu**

Wszelkie trwałe obiekty budowlane podlegają wytyczeniu przez jednostki wykonawstwa geodezyjnego. Po jego wybudowaniu inwestor zobowiązany jest zlecić inwentaryzację powykonawczą jednostce wykon. Geod. (Ustawa z dn. 1989-05-17 „ Prawo Geodezyjne i Kartograficzne" Art.27 ,ust.2, pkt.2 , Dz. U. Nr 30)

Nr ks. rob. **52 / 2016**
Nr ewid. zgłosz.**GK.6640.1.604.2016**

Nie wyklucza się istnienia w terenie innych nie wykazanych na niniejszej mapie urządzeń podziemnych, które nie były zgłoszone do inwentaryzacji lub o których brak jest informacji w instytucjach branżowych

Brak obciążeń służebnościami gruntowymi

Układ współrzędnych prostokątnych płaskich	Układ lokalny miasta Pniewy
Układ wysokości	Kronsztad

* treść mapy zasadniczej nie jest zgodna z ewidencją gruntów i budynków (dotyczy działek o nr 411/13, 411/15, 411/26, 411/27, 411/29 i 438/11.

Wykonał:

mgr inż. ZBIGNIEW OCHLA
Geodeta uprawniony
Nr uprawnień - 17137 z dn. 16.01.1999r
62-045 Pniewy, ul. Felickiego 17
tel. 61/29-10-982, kom. 603 082 256

USŁUGI GEODEZYJNO-KARTOGRAFICZNE
Zbigniew Ochla
62-045 Pniewy, ul. Felickiego 17
tel. 061/29-10-982, kom. 603 082 256
NIP 787-122-18-82 Regon 639563889

Temat:	Sieć wodociągowa i kanalizacji sanitarnej grawitacyjnej wraz z rurociągiem tłocznym i przepompowniami ścieków w Pniewach, gm Pniewy
Inwestor:	Pniewskie Przedsiębiorstwo Komunalne Sp. z o.o. ul. Wspólna 6, 62-045 Pniewy

Plan zagospodarowania terenu

ZAKŁAD USŁUG PROJEKTOWYCH I INWESTYCYJNYCH
Maria i Waldemar Pięta
64-300 Nowy Tomyśl, ul. Targowa 2, tel.(061) 44 22 727 / fax wew. 22

Stanowisko	Nazwisko i imię	Uprawnienia	Data	Podpis
Projektant	mgr inż. Waldemar Pięta	wpr.dzieł.mechanik	03.17r	
Projektant	mgr inż. Jerzy Pięta	rewizja	03.17r	
Asystent projektanta	inż. Anita Jarosz		03.17r	

Skala	Branża	Rok	Nr
1 : 500	I.S.	2017	3