
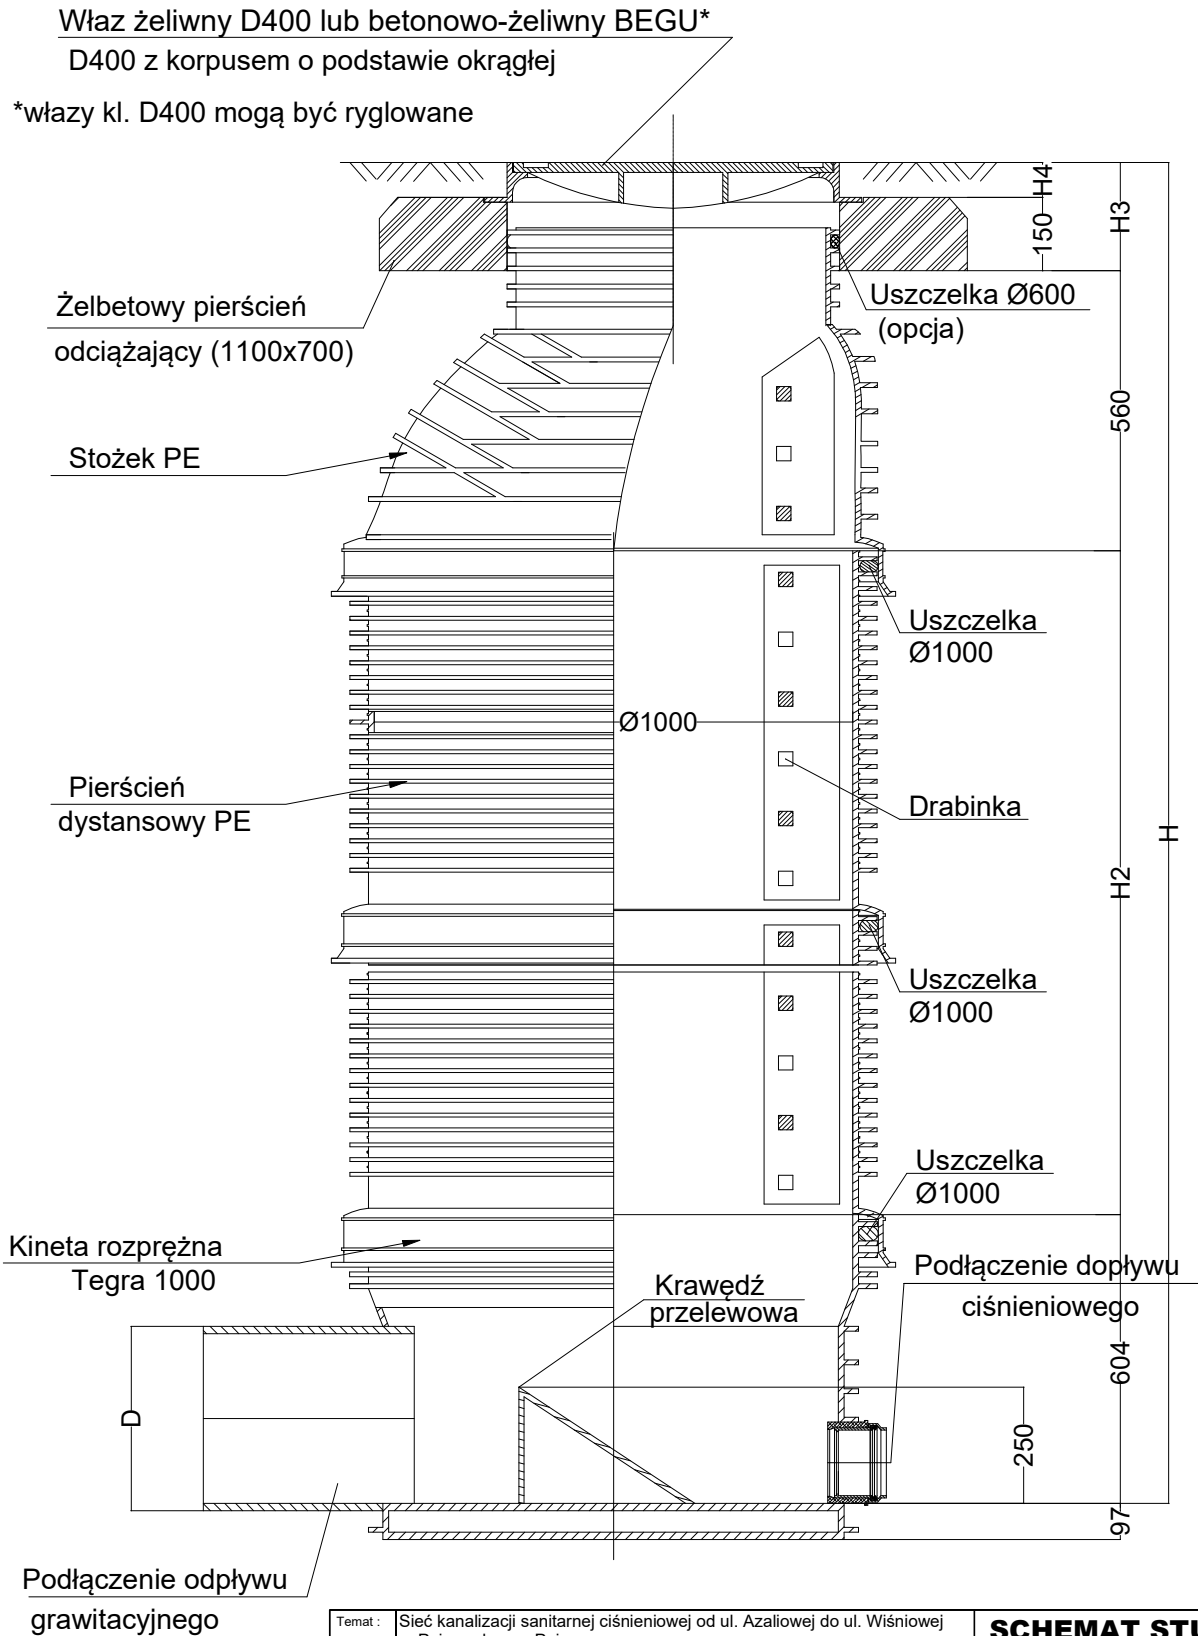


# Studzienka rozprężna Tegra 1000 z włazem klasy D400 na żelbetowym pierścieniu odciążającym

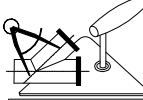

Temat: Sieć kanalizacji sanitarnej ciśnieniowej od ul. Azaliowej do ul. Wiśniowej w Pniewach, gm. Pniewy		<b>SCHEMAT STUDZIENKI ROZPRĘŻNEJ "SR"</b>			
Inwestor: Pniewskie Przedsiębiorstwo Komunalne Sp. z o.o. ul. Wspólna 6, 62-045 Pniewy					
 <b>ZAKŁAD USŁUG PROJEKTOWYCH I INWESTYCYJNYCH</b> ROK ZAŁOŻENIA 1989 Maria i Waldemar Pięta 64-300 Nowy Tomyśl, ul. Targowa 2, tel.(061) 44 22 727 / fax wew. 22	Stanowisko	Nazwisko i imię	Uprawnienia	Data	Podpis
	Projektant	mgr inż. Waldemar Pięta	WKPI0364/PWOS/09	01.18r.	
	Sprawdzający	mgr inż. Jerzy Pięta	7093/ZG	01.18r.	
	Asystent projektanta	inż. Anita Jarosz		01.18r.	
Skala	Branża	Rok	Rys. nr		
	I.S.	2018	5		