


UWAGA:

1. Przed przystąpieniem do robót ziemnych należy sprawdzić rzędne projektowane i istniejące uziębienia podziemnego terenu.
2. W razie potrzeby wykonać próbne przekłopy.
3. Kształtki żelazne zabezpieczyć antykorozyjnie (wewnątrz i zewnątrz) powłoką z żywicy epoksydowej nakładanej metodą proszkową o gr. min. 250um, przyczepność min. 12N/mm².

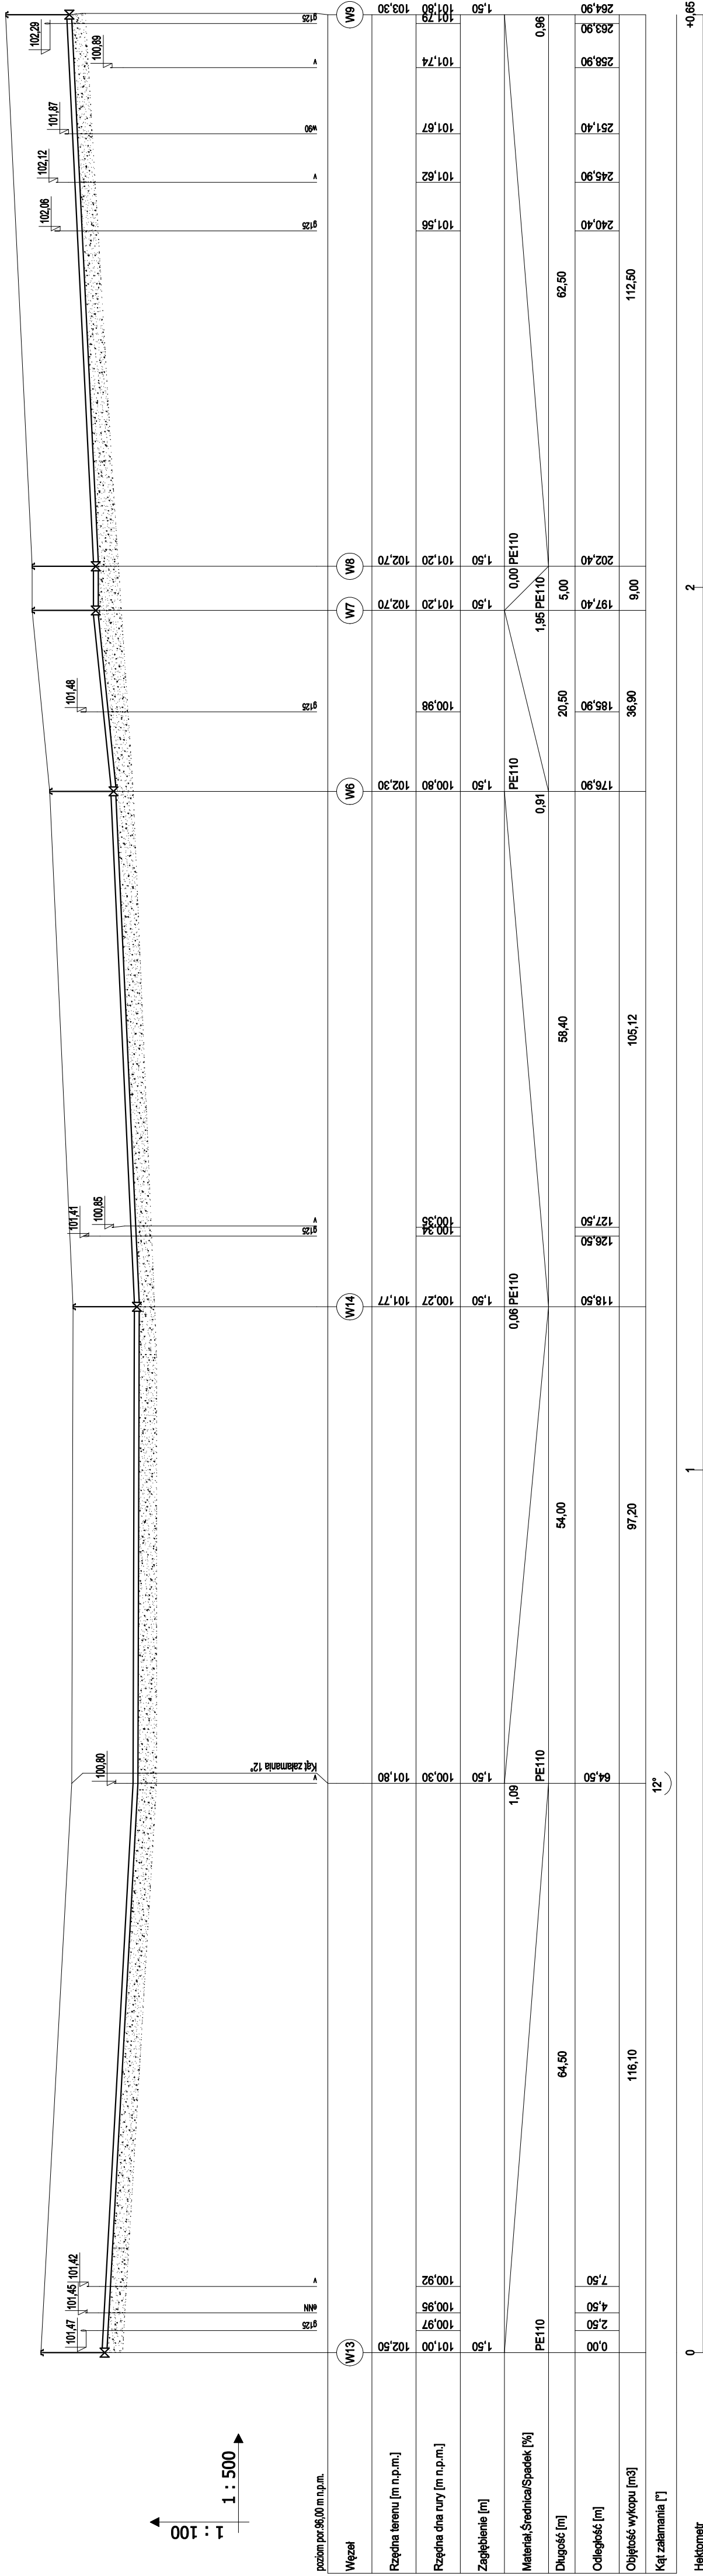

Temat: Siatka kanalizacji sanitarnej gminnej wraz z przepompownią ściekową i urociąglami bocznym oraz siecią wodocigową w Pniewach, gm. Pniewy
 Inwestor: Pniewskie Przedsiębiorstwo Komunalne Sp. z o.o. ul. Wspólna 6, 62-045 Pniewy

PROFIL SIECI WODOCIAGOWEJ

Stanowisko	Nazwa linii	Ugrombienie	Data
Projektant	mgr inż. Waldemar Pięta	Wzrostowe	08.15r.
Sprowadzający	mgr inż. Jerzy Pięta	zawszo	08.15r.
Asystent projektanta	inż. Anita Janosz		
Inżynier	inż. Anita Janosz		
Projektant	inż. Anita Janosz		
Wykonawca	1989 Maria i Waldemar Pięta		
Skala	Branda	Rok	Strona nr
1:100/500	I.S.	2015	6

ZAKŁAD USŁUG PROJEKTOWYCH I INWESTYCYJNYCH

64-300 Nowy Tomyski, ul. Targowa 2, tel.(061) 44 22 727 / fax weiw. 22