


MAPA DLA CELÓW PROJEKTOWYCH

Skała 1: 500

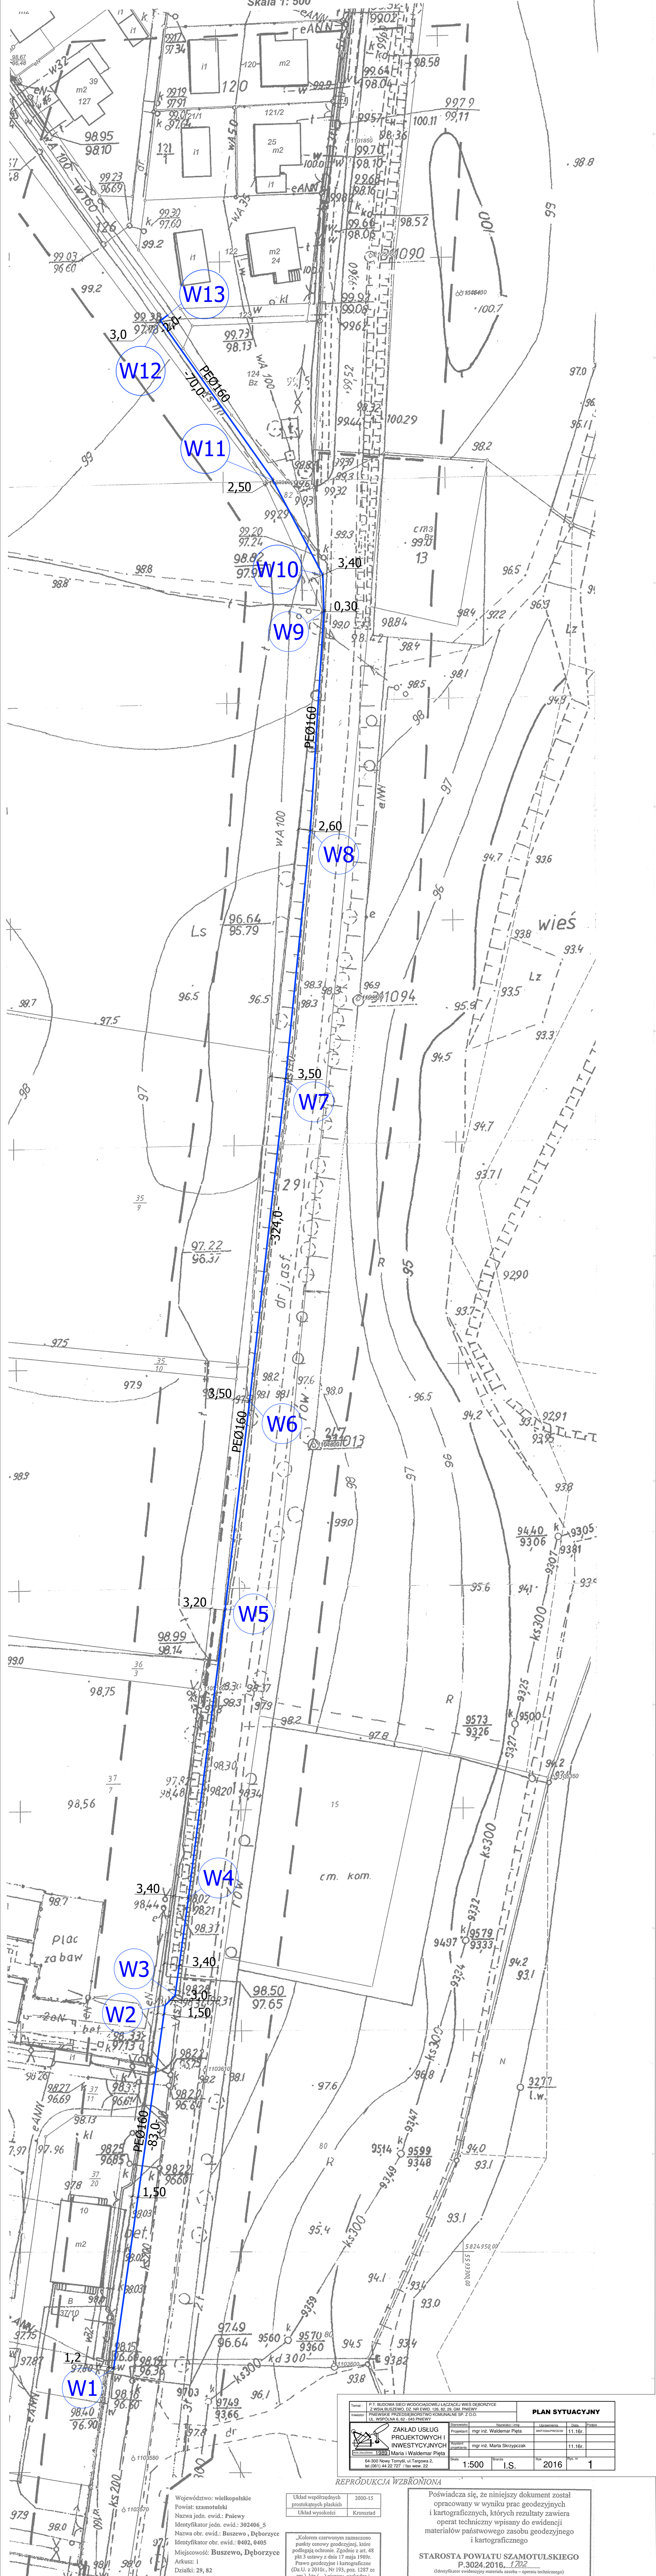

PT BUDOWA SIĘCI WODOCIĄGOWEJ I ŁĄCZĄCEJ WIEŚ DEBORZYCE Z WŚA BUSZEWO, DZ. NR EWID. 136, BZ. 23, GM. PNIĘWY PNIEWSKIE PRZEDSIĘBIORSTWO KOMUNALNE SP. Z O.O. UL. WOPOLNA 6, 02-085 PNIĘWY		PLAN SYTUACYJNY	
Projektant mgr inż. Waldemar Pieta	Nazwa i nr. projektu W13	Liczba arkuszy 11.16r.	Data 11.16r.
Opracowanie mgr inż. Marta Skrzypczak	Stan 1:500	Branża I.S.	Rok 2016
64-300 Nowy Tomyśl, ul. Targowa 2, 98-0911 44 22 727 / fax wew. 22		Strona 1	Pł. ark. 1

REPRODUKOWAĆ WZBROŃNIONA

Województwo: wielkopolskie
 Powiat: szamotulski
 Nazwa jedn. ewid.: Pnięwy
 Identyfikator jedn. ewid.: 0492.0405
 Nazwa obr. ewid.: Buszewo, Dęborzyce
 Identyfikator obr. ewid.: 5.181.32.24.3.4
 Miejscowość: Buszewo, Dęborzyce
 Arkusz: 1
 Działki: 29, 82
 Sekcje: 5.181.32.24.3.4, 5.181.32.24.3.4
 KERG: GK.6640.1.1635.2016.
 Służebność: Nie ustalano
 Zakres opracowania: _____
 Stan aktualny na dzień: 9.08.2016

Układ współrzędnych: 2000-15
 Układ płaskich: Kronsztad
 Układ wysokości: Kronsztad

Kolorami czerwonym zaznaczono punkty osnowy geodezyjnej, które podlegają ochronie. Zgodnie z art. 48 pkt 3 ustawy z dnia 17 maja 1989r. Prawo geodezyjne i kartograficzne (Dz.U. z 2010r., Nr 193, poz. 1287 ze zm.), kto (...), nieuczyni, rozładnia i przemieszcza znaki geodezyjne (...) podlega karze grzywny

Nie wyklucza się istnienia w terenie innych niż wskazanych na niniejszej mapie urządzeń podziemnych, które nie były zgłoszone do inwentaryzacji lub o których brak jest informacji w instytucjach branżowych.

Poświadczam, że niniejszy dokument został opracowany w wyniku prac geodezyjnych i kartograficznych, których rezultaty zawiera operat techniczny wpisany do ewidencji materiałów państwowego zasobu geodezyjnego i kartograficznego

STAROSTA POWIATU SZAMOTULSKIEGO
 P.3024.2016..1702
 (Identyfikator ewidencyjny materiału zasobu - operatu technicznego)

10.08.2016
 (Data wykonania operatu technicznego do ewidencji materiałów zasobu)

(Imię, nazwisko i podpis osoby fizycznej/instytucji)

Zup. STAROSTY
 mgr inż. Rafał Pawlęty
 GEODETA POWIATOWY

Biurowo Usługi Geodezyjne i Kartograficzne
 P.O. 104/A/12
 02-085 Pnięwy, ul. Wopólna 6/14
 tel. 091-439 3 11, 091-242 303
 fax 091-439 3 11, 091-242 303
 http://www.uslugi-geodezyjne.pl
 NIP: 525-538-43-00

mgr inż. Janusz Skrzypczak
 ul. Wopólna 6/14, 02-085 Pnięwy
 tel. 091-439 3 11, 091-242 303