


Kolizja z nieczynnym rurociągiem wodociągowym PVCØ200
na odcinku L=60,50m. Należy przejść projektowanym rurociągiem

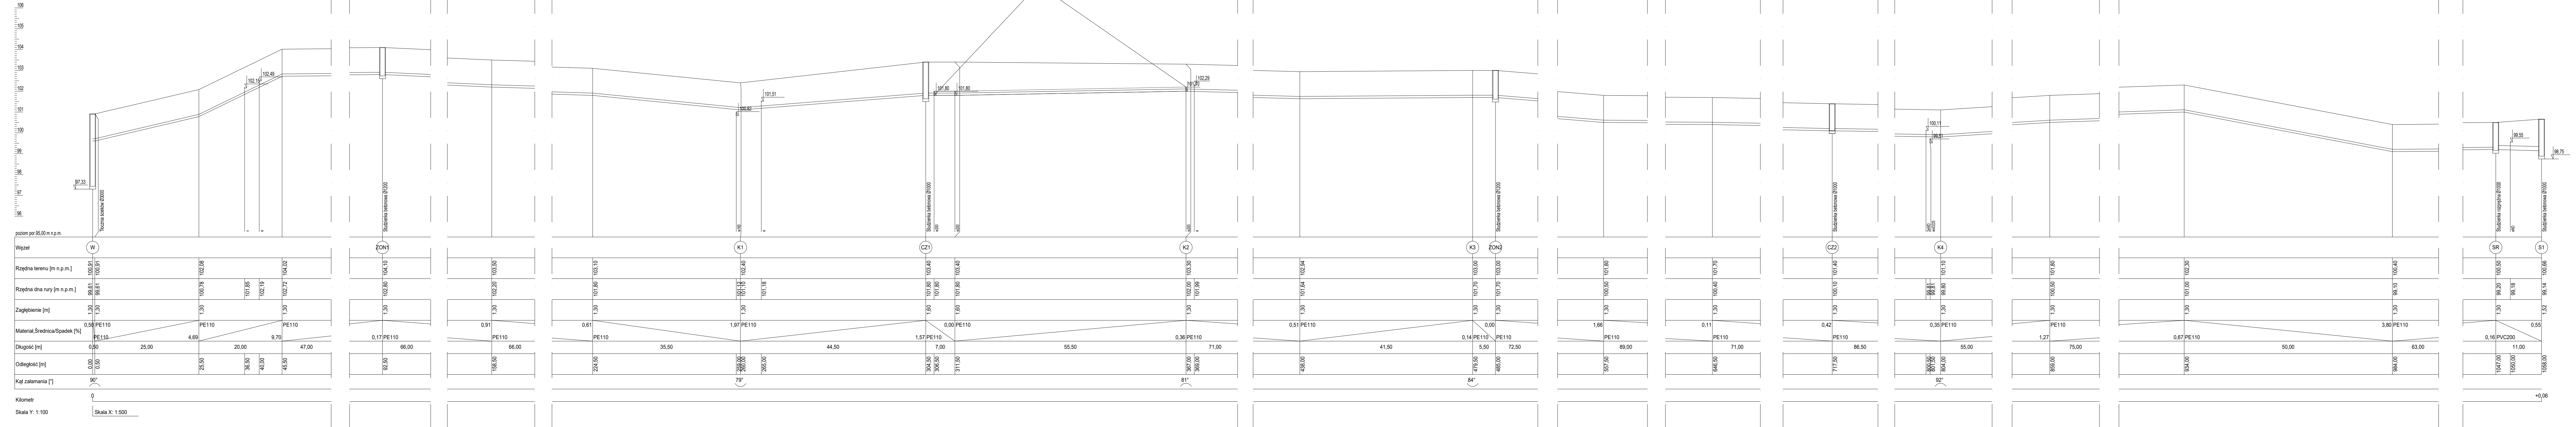

Temat: Sieć kanalizacji sanitarnej ciśnieniowej od ul. Azaliowej do ul. Wiśniowej w Pniewach, gm. Pniewy

INWESTOR: Pniewskie Przedsiębiorstwo Komunalne Sp. z o.o. ul. Wapłaska 6, 62-046 Pniewy

PROFIL SIECI KANALIZACJI SANITARNEJ CIŚNIENIOWEJ

Stanowisko	Nazwisko i imię	Usługodawca	Data	Podpis
Projektant	mgr inż. Waldemar Pięta	BIUROPROJEKT	01.18r	
Sprawdzący	mgr inż. Jerzy Pięta			
Opisujący projektanta	inż. Anita Jarosz		01.18r	

Właściciel: Zakład Usług Projektowych i Inwestycyjnych "Maria i Waldemar Pięta" ul. Żelazna 1989, 62-300 Nowy Tomysk, ul. Farnowa 2, tel. (061) 44 22 727 / fax wew. 22

Skala: 1:100/500, I.S., Data: 2018, Str. nr: 2